


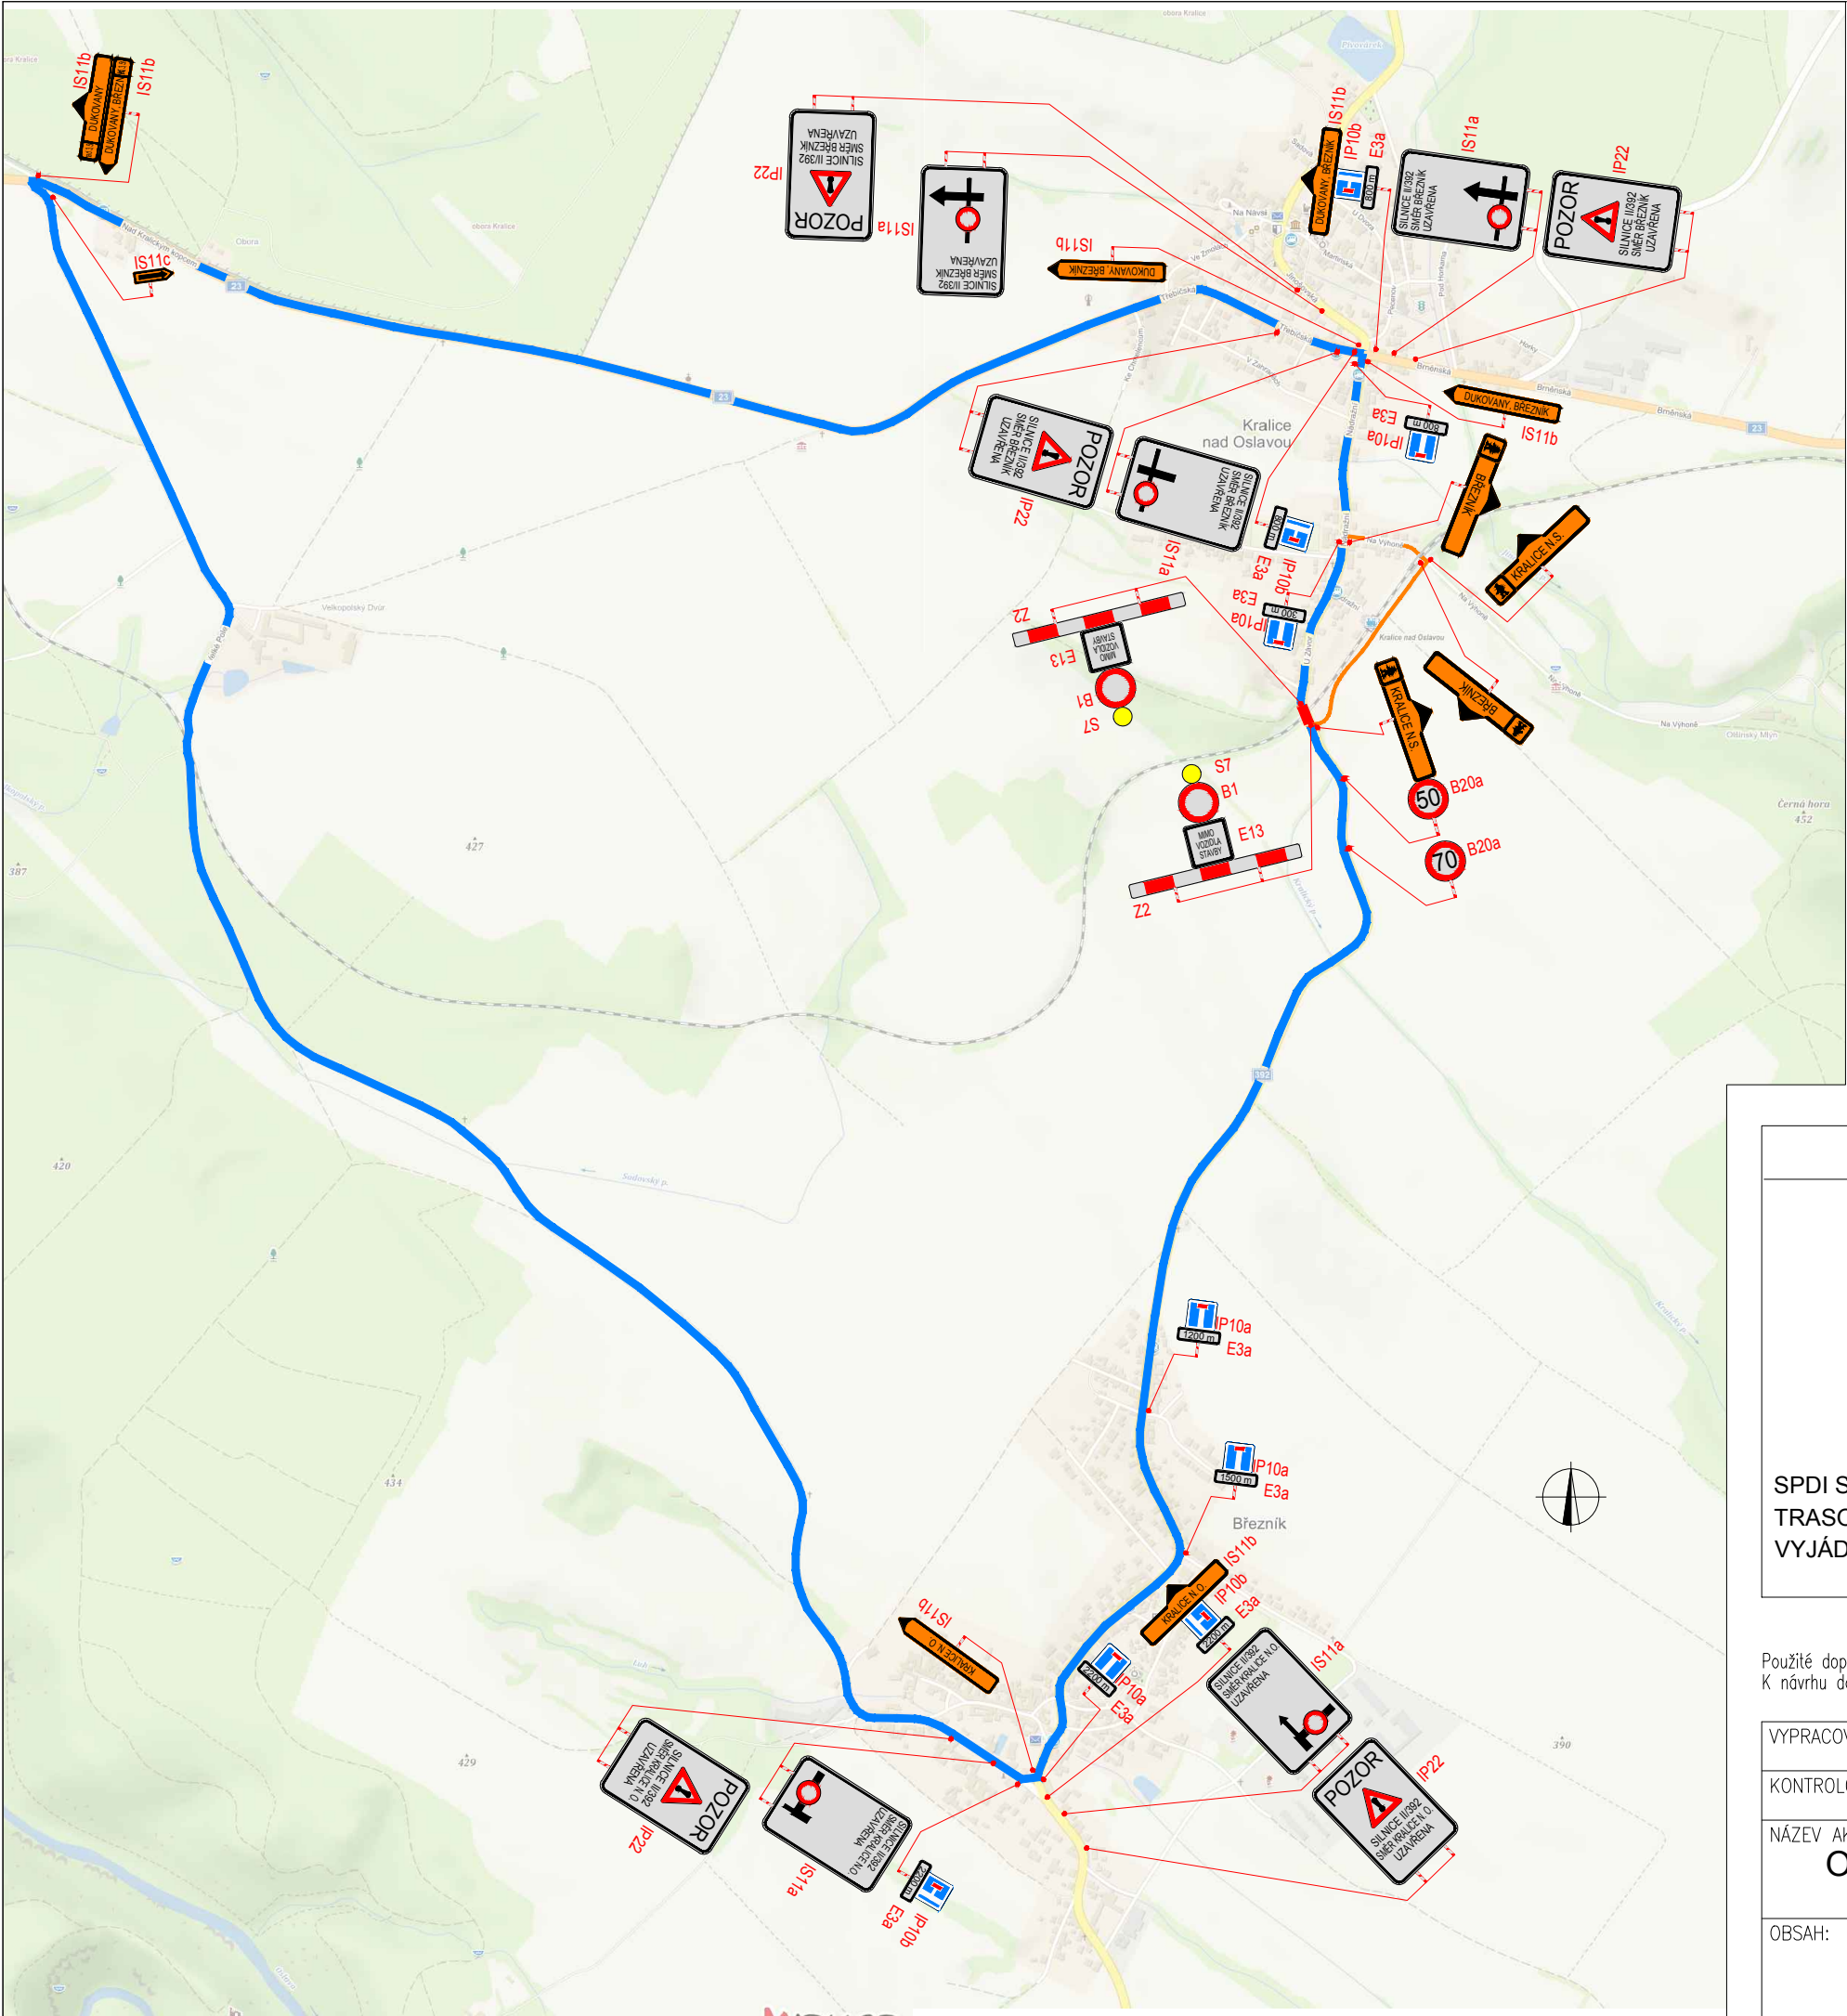

LEGENDA:

P6 TRVALÉ DOPRAVNÍ ZNAČENÍ

P6 NAVRŽENÉ PŘECHODNÉ DZ

UZAVŘENÝ ÚSEK

OBJÍZDNÁ TRASA

PLATNOST DOKUMENTACE		
POLICIE ČESKÉ REPUBLIKY -		
SPDI SOUHLASÍ POUZE S DZ, OBJÍZDNOU TRASOU, ZUK A UZAVÍRKOU PLATNOST VYJÁDRĚNÍ 1 ROK v/...../2018		v/...../2018
Použité dopravní značení bude v základní velikosti a v reflexním provedení tř.1 K návrhu dopravního značení bylo využito: TP 65 Zásady pro dopravní značení na pozemních komunikacích TP 66 Zásady pro označování pracovních míst na pozemních komunikacích		
VYPRACOVAL:	Ing. František Preisler	
KONTOLOVAL:	Richard Peška	
NÁZEV AKCE: OPRAVA ŽELEZNIČNÍHO PŘEJEZDU P3836 Přechodné dopravní značení - úplná uzavírka		
OBSAH:	Situace dopravně-inženýrských opatření	
		DATUM: 1/2018
		Arch. č.: 91.1



Srázná 5113/1, 586 01 Jihlava

