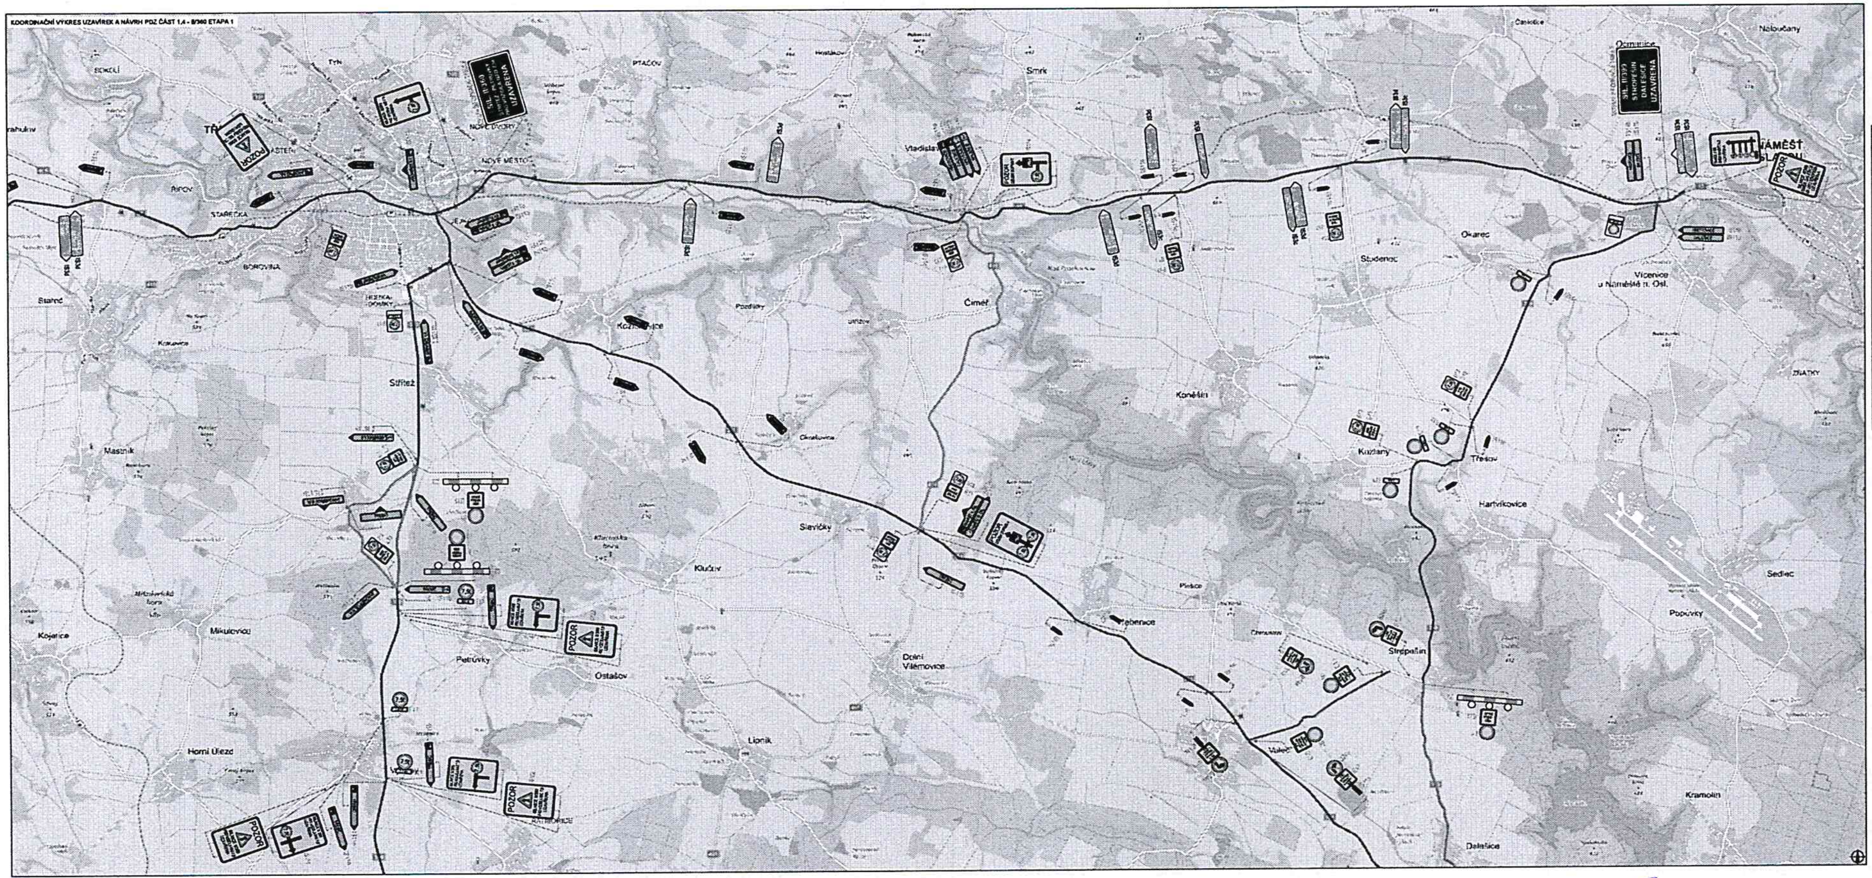

	ODHADOVANÝ POČET DNÍ			
II/361 JAROMĚŘICE N.R. - MOST EV. Č. 361-001	126			
II/360, ETAPA 1, ETAPA 2, ETAPA 3	48	48	48	
II/400 ZVĚRKOVICE - MOST EV. Č. 400-001	128			
II/401 JAROMĚŘICE N.R. - MOST EV. Č. 401-008	128			
II/36079 JAROMĚŘICE N.R. - MOST EV. Č. 36079-2	128			
II/361 PŘÍŠTPO, OPĚRNÁ ZEĎ	14	30	14	62

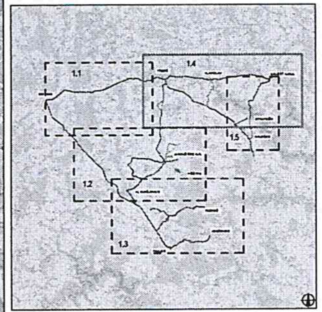

PLATNOST DOKUMENTACE

LEGENDA

VARIANTNÍ PROVEDENÍ ZNAČENÍ IS11c

	Richard Peška	
	Tomáš Kalivoda	
	Richard Peška	

KOORDINAČNÍ VÝKRES UZAVÍREK A NÁVRH PDZ
OKRES TŘEBÍČ, KRAJ VYSOČINA

Situace dopravně-inženýrských opatření

VYZNAČ

1.4a

MĚSTSKÝ ÚŘAD
Masarykovo nám. 104 (17)
675 71 Náměšť nad Oslavou

16 -03- 2020