


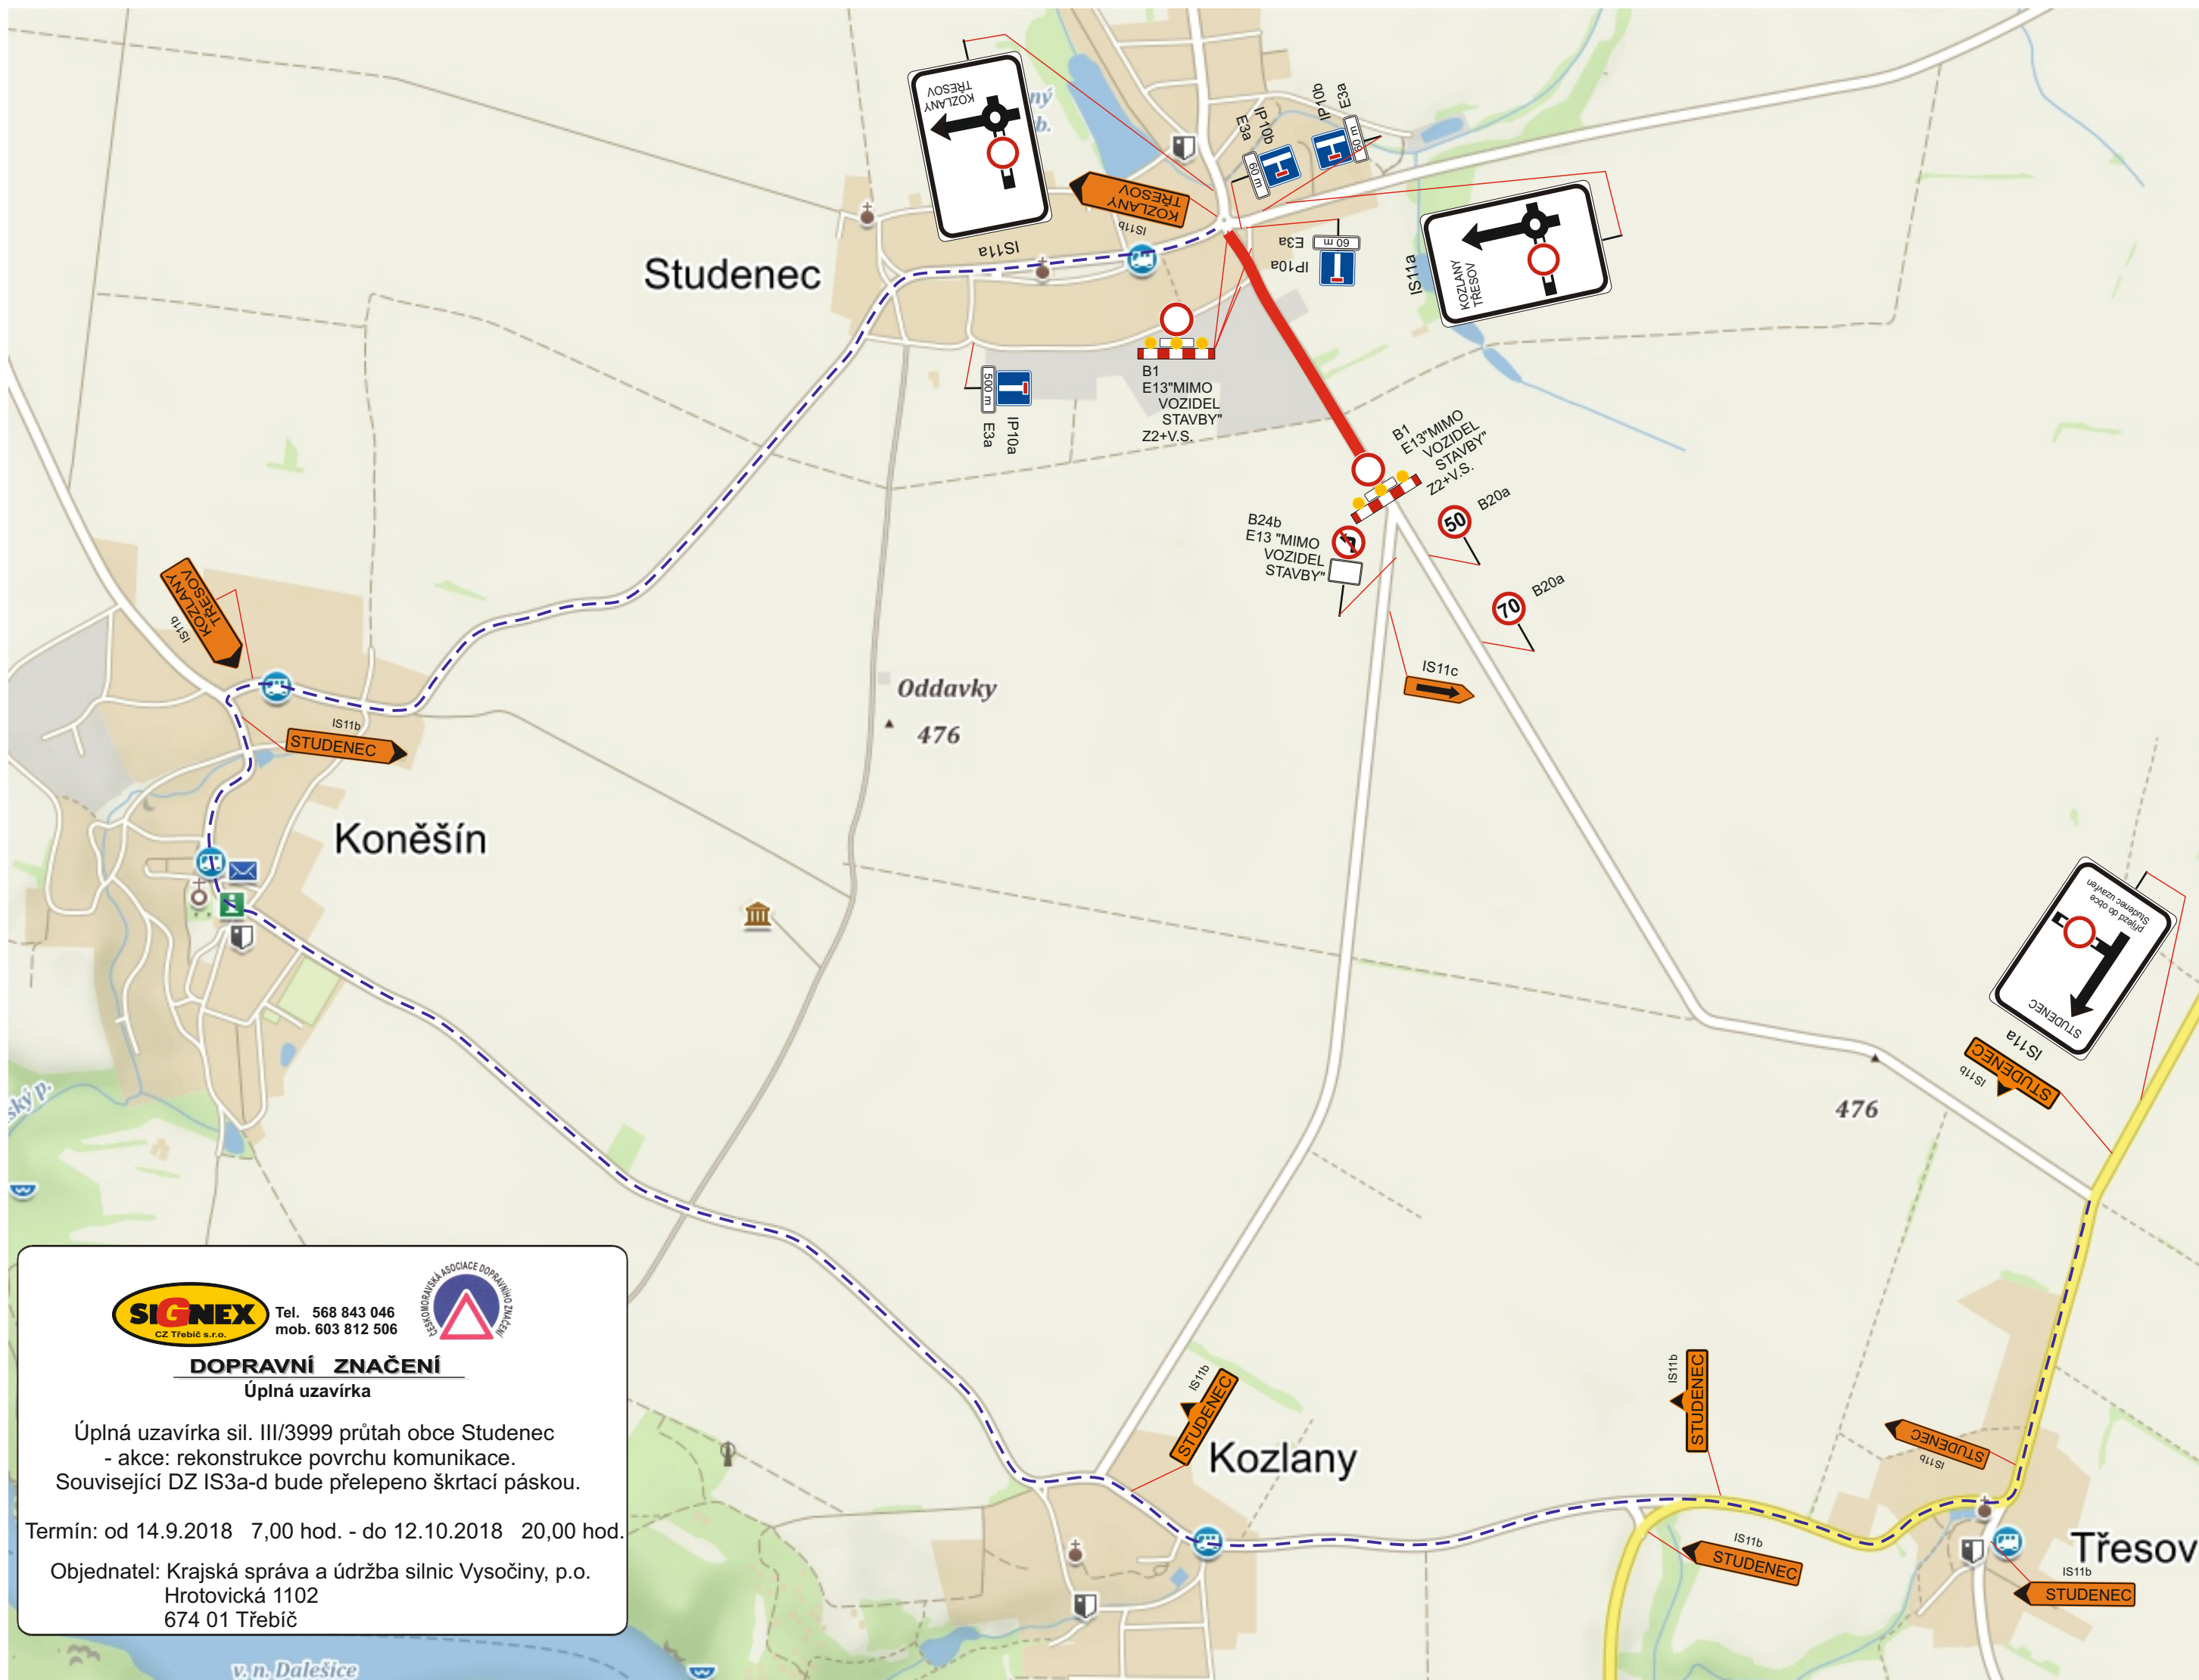

Tel. 568 843 046
mob. 603 812 506



DOPRAVNÍ ZNAČENÍ

Úplná uzavírka

Úplná uzavírka sil. III/3999 průtah obce Studenec
- akce: rekonstrukce povrchu komunikace.
Související DZ IS3a-d bude přelepeno škrtačí páskou.

Termín: od 14.9.2018 7,00 hod. - do 12.10.2018 20,00 hod.

Objednatel: Krajská správa a údržba silnic Vysočiny, p.o.
Hrotovická 1102
674 01 Třebíč